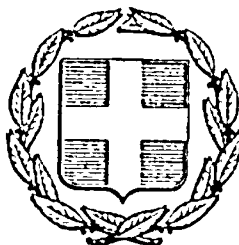


ΕΦΗΜΕΡΙΣ ΤΗΣ ΚΥΒΕΡΝΗΣΕΩΣ
ΤΗΣ ΕΛΛΗΝΙΚΗΣ ΔΗΜΟΚΡΑΤΙΑΣ

ΕΝ ΑΘΗΝΑΙΣ ΤΗ 1 ΜΑΡΤΙΟΥ 1978 | ΤΕΥΧΟΣ ΤΕΤΑΡΤΟΝ | ΑΡΙΘΜΟΣ ΦΥΛΛΟΥ 82

ΠΕΡΙΕΧΟΜΕΝΑ

ΑΠΑΛΛΟΤΡΙΩΣΕΙΣ

ΔΙΑΤΑΓΜΑΤΑ

ΑΠΟΦΑΣΕΙΣ

ΑΝΑΚΟΙΝΩΣΕΙΣ

ΑΠΑΛΛΟΤΡΙΩΣΕΙΣ

ΔΙΑΤΑΓΜΑΤΑ

(1)

Περὶ δημιουργίας ζώνης παραλίας εἰς θέσιν «ΠΛΑΤΑΝΙΔΙΑ» Νομοῦ Μαγνησίας.

Ο ΠΡΟΕΔΡΟΣ ΤΗΣ ΕΛΛΗΝΙΚΗΣ ΔΗΜΟΚΡΑΤΙΑΣ

Ἔχοντες ὑπ' ὄψει:

1. Τὰς διατάξεις τῶν παραγρ. 1 καὶ 2 τοῦ ἄρθρου 6 τοῦ Α.Ν. 2344/1940 «περὶ αἰγιαλοῦ καὶ παραλίας».
2. Τὰς διατάξεις τοῦ Ν. 400/1976 «περὶ Ὑπουργικοῦ Συμβουλίου καὶ Ὑπουργείων».
3. Τὴν ὑπ' ἀριθ. 135/29-7-1974 πρᾶξιν τοῦ Ὑπουργικοῦ Συμβουλίου «περὶ συστάσεως Τριμελοῦς ἐξ Ὑπουργῶν Ἐπιτροπῆς».

4. Τὴν ὑπ' ἀριθ. 1603 ἀπὸ 18 Ὀκτωβρίου 1977 πρᾶξιν τῆς Τριμελοῦς ἐξ Ὑπουργῶν Ἐπιτροπῆς.
5. Τὴν διατυπωθεῖσαν διὰ τοῦ ὑπ' ἀριθ. Φ. 187.2/108/74 ἀπὸ 26 Μαρτίου 1974 ἐγγράφου, σύμφωνον γνώμην τοῦ Ἀρχηγείου Ναυτικοῦ καὶ
6. Τὴν ὑπ' ἀριθ. Δ. 7939/2075 ἀπὸ 15 Δεκεμβρίου 1977 κοινὴν ἀπόφασιν τοῦ Πρωθυπουργοῦ καὶ Ὑπουργοῦ Οἰκονομικῶν, προτάσει τοῦ ἐπὶ τῶν Οἰκονομικῶν Ὑφυπουργοῦ, ἀποφασίζομεν :

Ἄρθρον Μόνον.

Ἐγκρίνομεν, πρὸς προσαύξησιν τοῦ αἰγιαλοῦ, τὴν δημιουργίαν ζώνης παραλίας εἰς θέσιν «ΠΛΑΤΑΝΙΔΙΑ» Νομοῦ Μαγνησίας, ὡς ἡ οριογραμμὴ ταύτης καθωρίσθη ὑπὸ τῆς κατὰ τὸ ἄρθρον 5 τοῦ Α.Ν. 263/1968 Ἐπιτροπῆς καὶ ἐχαράχθη εἰς τὸ ἀπὸ Μαΐου 1973 διάγραμμα, ὑπὸ κλίμακα 1 : 1.000 τοῦ Πολιτικοῦ Ὑπομηχανικοῦ Δημητρίου Ἀθ. Τζαμτζῆ, θεωρηθὲν τὴν 2 Ἰουνίου 1973 ὑπὸ τῆς Διευθύνσεως Τεχνικῶν Ὑπηρεσιῶν Νομοῦ Μαγνησίας τὸ συνοδεῦον τὴν ἀπὸ 2 Ἰουνίου 1973 σχετικὴν ἔκθεσιν τῆς προαναφερθείσης Ἐπιτροπῆς.

Εἰς τὸν ἐπὶ τῶν Οἰκονομικῶν Ὑφυπουργόν, ἀνατίθεμεν τὴν δημοσίευσιν καὶ ἐκτέλεσιν τοῦ παρόντος Διατάγματος.

Ἐν Ἀθήναις τῇ 4 Φεβρουαρίου 1978

Ο ΠΡΟΕΔΡΟΣ ΤΗΣ ΔΗΜΟΚΡΑΤΙΑΣ
ΚΩΝΣΤΑΝΤΙΝΟΣ Δ. ΤΣΑΤΣΟΣ

Ο ΥΦΥΠΟΥΡΓΟΣ ΟΙΚΟΝΟΜΙΚΩΝ
ΠΑΝΑΓΙΩΤΗΣ ΜΠΟΚΟΒΟΣ

(2)

Περὶ δημιουργίας ζώνης παραλίας εἰς τὴν περιοχὴν Μακρυγιάλλου Ν. Πιερίας.

Ο ΠΡΟΕΔΡΟΣ ΤΗΣ ΕΛΛΗΝΙΚΗΣ ΔΗΜΟΚΡΑΤΙΑΣ

Ἔχοντες ὑπ' ὄψει :

1. Τὰς διατάξεις τῶν παραγρ. 1 καὶ 2 τοῦ ἄρθρου 6 τοῦ Α.Ν. 2344/1940 «περὶ αἰγιαλοῦ καὶ παραλίας».
2. Τὰς διατάξεις τοῦ Ν. 400/1976 «περὶ Ὑπουργικοῦ Συμβουλίου καὶ Ὑπουργείων».
3. Τὴν ὑπ' ἀριθ. 135/29-7-1974 πρᾶξιν τοῦ Ὑπουργικοῦ Συμβουλίου «περὶ συστάσεως Τριμελοῦς ἐξ Ὑπουργῶν Ἐπιτροπῆς».
4. Τὴν ὑπ' ἀριθ. 1257 ἀπὸ 13 Αὐγούστου 1977 πρᾶξιν τῆς Τριμελοῦς ἐξ Ὑπουργῶν Ἐπιτροπῆς.
5. Τὴν διατυπωθεῖσαν διὰ τοῦ ὑπ' ἀριθ. Φ. 187.2/23/77 ἀπὸ 20 Ἰανουαρίου 1977 ἐγγράφου, σύμφωνον γνώμην τοῦ Ἀρχηγείου Ναυτικοῦ καὶ
6. Τὴν ὑπ' ἀριθ. Δ. 7939/2075 ἀπὸ 15 Δεκεμβρίου 1977 κοινὴν ἀπόφασιν τοῦ Πρωθυπουργοῦ καὶ Ὑπουργοῦ Οἰκονομικῶν, προτάσει τοῦ ἐπὶ τῶν Οἰκονομικῶν Ὑφυπουργοῦ, ἀποφασίζομεν :

Ἄρθρον Μόνον.

Ἐγκρίνομεν, πρὸς προσαύξησιν τοῦ αἰγιαλοῦ, τὴν δημιουργίαν ζώνης παραλίας εἰς τὴν περιοχὴν Μακρυγιάλλου Ν. Πιερίας, ὡς ἡ οριογραμμὴ ταύτης καθωρίσθη ὑπὸ τῆς κατὰ τὸ ἄρθρον 5 τοῦ Α.Ν. 263/1968 Ἐπιτροπῆς καὶ ἐχαράχθη εἰς τὸ διάγραμμα, ὑπὸ κλίμακα 1 : 1.000 τοῦ Πολιτικοῦ Μηχανικοῦ Ἀλεξίου Ἀναστασιάδη, θεωρηθὲν τὴν 3 Ἰουλίου 1970 ὑπὸ τῆς Διευθύνσεως Τεχνικῶν Ὑπηρεσιῶν Νομοῦ Πιερίας τὸ συνοδεῦον τὴν ἀπὸ 16 Μαΐου 1972 σχετικὴν ἔκθεσιν τῆς προαναφερθείσης Ἐπιτροπῆς.

Εἰς τὸν ἐπὶ τῶν Οἰκονομικῶν Ὑφυπουργόν, ἀνατίθεμεν τὴν δημοσίευσιν καὶ ἐκτέλεσιν τοῦ παρόντος Διατάγματος.

Ἐν Ἀθήναις τῇ 4 Φεβρουαρίου 1978

Ο ΠΡΟΕΔΡΟΣ ΤΗΣ ΔΗΜΟΚΡΑΤΙΑΣ
ΚΩΝΣΤΑΝΤΙΝΟΣ Δ. ΤΣΑΤΣΟΣ

Ο ΥΦΥΠΟΥΡΓΟΣ ΟΙΚΟΝΟΜΙΚΩΝ
ΠΑΝΑΓΙΩΤΗΣ ΜΠΟΚΟΒΟΣ

(3)

Περὶ δημιουργίας ζώνης παραλίας εἰς θέσιν «Νησὶ Χαλικιοπούλου» περιοχῆς Κοντοκαλίου Κερκύρας πρὸ ἰδιοκτησίας τῆς «ΕΚΤΑ» Α.Ε.

Ο ΠΡΟΕΔΡΟΣ ΤΗΣ ΕΛΛΗΝΙΚΗΣ ΔΗΜΟΚΡΑΤΙΑΣ

Ἔχοντες ὑπ' ὄψει : 1) Τὰς διατάξεις τῶν παραγράφων 1 καὶ 2 τοῦ ἄρθρου 6 τοῦ Α.Ν. 2344/1940 «περὶ αἰγιαλοῦ καὶ παραλίας». 2) Τὴν ὑπ' ἀριθ. 1982/21.12.1977 πρᾶξιν τῆς Τριμελοῦς ἐξ Ὑπουργῶν Ἐπιτροπῆς, τῆς συσταθείσης διὰ τῆς ὑπ' ἀριθ. 135/29.7.1974 πράξεως τοῦ Ὑπουργικοῦ Συμβουλίου, 3) Τὴν διατυπωθεῖσαν διὰ τοῦ ὑπ' ἀριθ. Φ.187.2/282/77/7.6.1977 ἐγγράφου, σύμφωνον γνώμην τοῦ Ἀρχηγείου Ναυτικοῦ καὶ 4) τὴν ὑπ' ἀριθ. Δ.7939/2075 ἀπὸ 15 Δεκεμβρίου 1977 κοινὴν ἀπόφασιν τοῦ Πρωθυπουργοῦ καὶ τοῦ Ὑπουργοῦ τῶν Οἰκονομικῶν «περὶ ἀναθέσεως ἁρμοδιοτήτων εἰς τοὺς Ὑφυπουργοὺς Οἰκονομικῶν», προτάσει τοῦ Ὑφυπουργοῦ Οἰκονομικῶν, ἀποφασίζομεν :

Ἄρθρον Μόνον.

Ἐγκρίνομεν, πρὸς προσαύξησιν τοῦ αἰγιαλοῦ, τὴν δημιουργίαν ζώνης παραλίας εἰς θέσιν «Νησὶ Χαλικιοπούλου» περιοχῆς Κοντοκαλίου Κερκύρας πρὸ ἰδιοκτησίας τῆς «ΕΚΤΑ» Α.Ε., ὡς ἡ οριογραμμὴ ταύτης καθωρίσθη ὑπὸ τῆς κατὰ τὸ ἄρθρον 5 τοῦ Α.Ν. 263/68 Ἐπιτροπῆς καὶ ἐχαράχθη εἰς τὸ ἀπὸ 6/3/1976 διάγραμμα, ὑπὸ κλίμακα 1 : 200, τοῦ Μηχανικοῦ Ἀναστ. Στ. Παππᾶ, θεωρηθὲν τὴν 11 Μαΐου 1976 ὑπὸ τῆς Διευθύνσεως Τεχνικῶν Ὑπηρεσιῶν Νομοῦ Κερκύρας, τὸ συνοδεῦον τὴν ἀπὸ 11 Μαΐου 1976 σχετικὴν ἔκθεσιν τῆς προαναφερθείσης Ἐπιτροπῆς.

Εἰς τὸν Ὑφυπουργὸν Οἰκονομικῶν ἀνατίθεμεν τὴν δημοσίευσιν καὶ ἐκτέλεσιν τοῦ παρόντος Διατάγματος.

Ἐν Ἀθήναις τῇ 4 Φεβρουαρίου 1978

Ο ΠΡΟΕΔΡΟΣ ΤΗΣ ΔΗΜΟΚΡΑΤΙΑΣ
ΚΩΝΣΤΑΝΤΙΝΟΣ Δ. ΤΣΑΤΣΟΣ

Ο ΥΦΥΠΟΥΡΓΟΣ ΟΙΚΟΝΟΜΙΚΩΝ
ΠΑΝΑΓΙΩΤΗΣ ΜΠΟΚΟΒΟΣ

(4)

Περὶ δημιουργίας ζώνης παραλίας εἰς θέσιν «Προφήτης Ἠλίας» (Κακὴ Βίγλα) Σαλαμῖνος–Ν. Ἀττικῆς.

Ο ΠΡΟΕΔΡΟΣ ΤΗΣ ΕΛΛΗΝΙΚΗΣ ΔΗΜΟΚΡΑΤΙΑΣ

Ἔχοντες ὑπ' ὄψει : 1) Τὰς διατάξεις τῶν παραγρ. 1 καὶ 2 τοῦ ἄρθρου 6 τοῦ Α.Ν. 2344/1940 «περὶ αἰγιαλοῦ καὶ παραλίας». 2) Τὴν ὑπ' ἀριθ. 1708/29.10.77 πρᾶξιν τῆς Τριμελοῦς ἐξ Ὑπουργῶν Ἐπιτροπῆς, τῆς συσταθείσης διὰ τῆς ὑπ' ἀριθ. 135/29.7.1974 πράξεως τοῦ Ὑπουργικοῦ Συμβουλίου. 3) Τὴν διατυπωθεῖσαν διὰ τοῦ ὑπ' ἀριθ. Φ.187.2/328/77/24.6.1977 ἐγγράφου, σύμφωνον γνώμην τοῦ Ἀρχηγείου Ναυτικοῦ καὶ 4) τὴν ὑπ' ἀριθ. Δ.7939/2075 ἀπὸ 15 Δεκεμβρίου 1977 κοινὴν ἀπόφασιν τοῦ Πρωθυπουργοῦ καὶ Ὑπουργοῦ Οἰκονομικῶν, «περὶ ἀναθέσεως ἁρμοδιοτήτων εἰς τοὺς Ὑφυπουργοὺς Οἰκονομικῶν», προτάσει τοῦ Ὑφυπουργοῦ Οἰκονομικῶν, ἀποφασίζομεν :

Ἄρθρον Μόνον.

Ἐγκρίνομεν, πρὸς προσαύξησιν τοῦ αἰγιαλοῦ, τὴν δημιουργίαν ζώνης παραλίας εἰς θέσιν «Προφήτης Ἠλίας» (Κακὴ Βίγλα) Σαλαμῖνος–Ν. Ἀττικῆς ὡς ἡ οριογραμμὴ ταύτης καθωρίσθη ὑπὸ τῆς κατὰ τὸ ἄρθρον 5 τοῦ Α.Ν. 263/68 Ἐπιτροπῆς καὶ ἐχαράχθη εἰς τὸ ἀπὸ Μαρτίου 1973 διάγραμμα, ὑπὸ κλίμακα 1 : 1000 τοῦ Μηχανικοῦ Δημ. Γιαβάσογλου, θεωρηθὲν τὴν 27.9.1973 ὑπὸ τῆς Διευθύνσεως Τεχνικῶν Ὑπηρεσιῶν Νομοῦ Ἀττικῆς–Δ/τος

Πειραιῶς τὸ συνοδεῦον τὴν ἀπὸ 2.8.1976 σχετικὴν ἔκθεσιν τῆς προαναφερθείσης Ἐπιτροπῆς.

Εἰς τὸν Ὑφυπουργὸν Οἰκονομικῶν, ἀνατίθεμεν τὴν δημοσίευσιν καὶ ἐκτέλεσιν τοῦ παρόντος Διατάγματος.

Ἐν Ἀθήναις τῇ 4 Φεβρουαρίου 1978

Ο ΠΡΟΕΔΡΟΣ ΤΗΣ ΔΗΜΟΚΡΑΤΙΑΣ

ΚΩΝΣΤΑΝΤΙΝΟΣ Δ. ΤΣΑΤΣΟΣ

Ο ΥΦΥΠΟΥΡΓΟΣ ΟΙΚΟΝΟΜΙΚΩΝ

ΠΑΝΑΓΙΩΤΗΣ ΜΠΟΚΟΒΟΣ

---

(5)

Περὶ δημιουργίας ζώνης παραλίας εἰς θέσιν «Ντοῦνος» ἢ «Τράκα Χωράφια» Ἁγίων Πάντων Δωρίδος, πρὸ ἰδιοκτησίας Ἰωάννου Τσούνη καὶ Γεωργίου Χαλκιᾶ.

Ο ΠΡΟΕΔΡΟΣ ΤΗΣ ΕΛΛΗΝΙΚΗΣ ΔΗΜΟΚΡΑΤΙΑΣ

Ἔχοντες ὑπ' ὄψει: 1) τὰς διατάξεις τῶν παραγράφων 1 καὶ 2 τοῦ ἄρθρου 6 τοῦ Α.Ν. 2344/1940 «περὶ αἰγιαλοῦ καὶ παραλίας». 2) Τὴν ὑπ' ἀριθ. 1980/21.12.77 πρᾶξιν τῆς Τριμελοῦς ἐξ Ὑπουργῶν Ἐπιτροπῆς, τῆς συσταθείσης διὰ τῆς ὑπ' ἀριθ. 135/29.7.1974 πράξεως τοῦ Ὑπουργικοῦ Συμβουλίου. 3) Τὴν διατυπωθεῖσαν διὰ τοῦ ὑπ' ἀριθ. 1872/310/77/16.6.77 ἐγγράφου, σύμφωνον γνώμην τοῦ Ἀρχηγείου Ναυτικοῦ καὶ 4) τὴν ὑπ' ἀριθ. Δ.7939/2075 ἀπὸ 15 Δεκεμβρίου 1977 κοινὴν ἀπόφασιν τοῦ Πρωθυπουργοῦ καὶ Ὑπουργοῦ τῶν Οἰκονομικῶν «περὶ ἀναθέσεως ἁρμοδιοτήτων εἰς τοὺς Ὑφυπουργοὺς Οἰκονομικῶν», προτάσει τοῦ Ὑφυπουργοῦ Οἰκονομικῶν, ἀποφασίζομεν:

Ἄρθρον μόνον.

Ἐγκρίνομεν, πρὸς προσαύξησιν τοῦ αἰγιαλοῦ, τὴν δημιουργίαν ζώνης παραλίας εἰς θέσιν «Ντοῦνος» ἢ «Τράκα Χωράφια» Ἁγίων Πάντων Δωρίδος, πρὸ ἰδιοκτησίας Ἰωάννου Τσούνη καὶ Γεωργίου Χαλκιᾶ ὡς ἡ οριογραμμὴ ταύτης καθωρίσθη ὑπὸ τῆς κατὰ τὸ ἄρθρον 5 τοῦ Α.Ν. 263/68 Ἐπιτροπῆς καὶ ἐχαράχθη εἰς τὸ ἀπὸ 5.2. 1977 διάγραμμα, ὑπὸ κλίμακα 1 : 500, τοῦ Μηχανικοῦ Θωμᾶ Παπαδοπούλου θεωρηθὲν τὴν 1.7.1977 ὑπὸ τῆς Διευθύνσεως Τεχνικῶν Ὑπηρεσιῶν Νομοῦ Φωκίδος τὸ συνοδεῦον τὴν ἀπὸ 17.3.1977 σχετικὴν ἔκθεσιν τῆς προαναφερθείσης Ἐπιτροπῆς.

Εἰς τὸν Ὑφυπουργὸν Οἰκονομικῶν ἀνατίθεμεν τὴν δημοσίευσιν καὶ ἐκτέλεσιν τοῦ παρόντος Διατάγματος.

Ἐν Ἀθήναις τῇ 4 Φεβρουαρίου 1978

Ο ΠΡΟΕΔΡΟΣ ΤΗΣ ΔΗΜΟΚΡΑΤΙΑΣ

ΚΩΝΣΤΑΝΤΙΝΟΣ Δ. ΤΣΑΤΣΟΣ

Ο ΥΦΥΠΟΥΡΓΟΣ ΟΙΚΟΝΟΜΙΚΩΝ

ΠΑΝΑΓΙΩΤΗΣ ΜΠΟΚΟΒΟΣ

---

(6)

Περὶ δημιουργίας ζώνης παραλίας εἰς θέσιν «Λαγόμανδρα» Νικήτης Χαλκιδικῆς.

Ο ΠΡΟΕΔΡΟΣ ΤΗΣ ΕΛΛΗΝΙΚΗΣ ΔΗΜΟΚΡΑΤΙΑΣ

Ἔχοντες ὑπ' ὄψει: 1) Τὰς διατάξεις τῶν παραγρ. 1 καὶ 2 τοῦ ἄρθρου 6 τοῦ Α.Ν. 2344/1940 «περὶ αἰγιαλοῦ καὶ παραλίας», 2) Τὰς διατάξεις τοῦ Ν. 400/1976 «περὶ Ὑπουργικοῦ Συμβουλίου καὶ Ὑπουργείων», 3) Τὴν ὑπ' ἀριθ. 135/29.7.1974 πρᾶξιν τοῦ Ὑπουργικοῦ Συμβουλίου «περὶ συστάσεως Τριμελοῦς ἐξ Ὑπουργῶν Ἐπιτροπῆς», 4) Τὴν ὑπ' ἀριθ. 2001 ἀπὸ 31 Δεκεμβρίου 1977 πρᾶξιν τῆς Τριμελοῦς ἐξ Ὑπουργῶν Ἐπιτροπῆς, 5) Τὴν διατυπωθεῖσαν διὰ τοῦ ὑπ' ἀριθ. Φ.187.2/554/77 ἀπὸ 5 Νοεμβρίου 1977 ἐγγράφου, σύμφωνον γνώμην τοῦ Ἀρχηγείου Ναυτικοῦ καὶ 6) Τὴν ὑπ' ἀριθ. Δ.7939/2075 ἀπὸ 15 Δεκεμβρίου 1977 κοινὴν ἀπόφασιν τοῦ Πρωθυπουργοῦ καὶ Ὑπουργοῦ Οἰκονομικῶν, προτάσει τοῦ ἐπὶ τῶν Οἰκονομικῶν Ὑφυπουργοῦ, ἀποφασίζομεν:

Ἄρθρον Μόνον.

Ἐγκρίνομεν, πρὸς προσαύξησιν τοῦ αἰγιαλοῦ τὴν δημιουργίαν ζώνης παραλίας εἰς θέσιν «Λαγόμανδρα» Νικήτης Χαλκιδικῆς, ὡς ἡ ὁριογραμμὴ ταύτης καθωρίσθη ὑπὸ τῆς κατὰ τὸ ἄρθρον 5 τοῦ Α.Ν. 263/1968 Ἐπιτροπῆς καὶ ἐχαράχθη εἰς τὸ διάγραμμα, ὑπὸ κλίμακα 1 : 1000 τοῦ τοπογράφου Μηχανικοῦ Π. Ξανθοπούλου, θεωρηθὲν τὴν 9 Σεπτεμβρίου 1976 ὑπὸ τῆς Διευθύνσεως Τεχνικῶν Ὑπηρεσιῶν Νομοῦ Χαλκιδικῆς τὸ συνοδεῦον τὴν ἀπὸ 8 Σεπτεμβρίου 1976 σχετικὴν ἔκθεσιν τῆς προαναφερθείσης Ἐπιτροπῆς.

Εἰς τὸν ἐπὶ τῶν Οἰκονομικῶν Ὑφυπουργόν, ἀνατίθεμεν τὴν δημοσίευσιν καὶ ἐκτέλεσιν τοῦ παρόντος Διατάγματος.

Ἐν Ἀθήναις τῇ 4 Φεβρουαρίου 1978

Ο ΠΡΟΕΔΡΟΣ ΤΗΣ ΔΗΜΟΚΡΑΤΙΑΣ

ΚΩΝΣΤΑΝΤΙΝΟΣ Δ. ΤΣΑΤΣΟΣ

Ο ΥΦΥΠΟΥΡΓΟΣ ΟΙΚΟΝΟΜΙΚΩΝ

ΠΑΝΑΓΙΩΤΗΣ ΜΠΟΚΟΒΟΣ

---

(7)

Περὶ δημιουργίας ζώνης παραλίας εἰς θέσιν «ΣΚΑΛΑ ΜΑΡΙΩΝ» Ν. Θάσου.

Ο ΠΡΟΕΔΡΟΣ ΤΗΣ ΕΛΛΗΝΙΚΗΣ ΔΗΜΟΚΡΑΤΙΑΣ

Ἔχοντες ὑπ' ὄψει: 1) Τὰς διατάξεις τῶν παραγρ. 1 καὶ 2 τοῦ ἄρθρου 6 τοῦ Α.Ν. 2344/1940 «περὶ αἰγιαλοῦ καὶ παραλίας», 2) Τὰς διατάξεις τοῦ Ν. 400/1976 «περὶ Ὑπουργικοῦ Συμβουλίου καὶ Ὑπουργείων», 3) Τὴν ὑπ' ἀριθ. 135/29.7.1974 πρᾶξιν τοῦ Ὑπουργικοῦ Συμβουλίου» περὶ συστάσεως Τριμελοῦς ἐξ Ὑπουργῶν Ἐπιτροπῆς», 4) Τὴν ὑπ' ἀριθ. 1711 ἀπὸ 29 Ὀκτωβρίου 1977 πρᾶξιν τῆς Τριμελοῦς ἐξ Ὑπουργῶν Ἐπιτροπῆς, 5) Τὴν διατυπωθεῖσαν διὰ τοῦ ὑπ' ἀριθ. Φ.187.2/102/77 ἀπὸ 23 Φεβρουαρίου 1977 ἐγγράφου, σύμφωνον γνώμην τοῦ Ἀρχηγείου Ναυτικοῦ καὶ 6) Τὴν ὑπ' ἀριθ. Δ.7939/2075 ἀπὸ 15 Δεκεμβρίου 1977 κοινὴν ἀπόφασιν τοῦ Πρωθυπουργοῦ καὶ Ὑπουργοῦ Οἰκονομικῶν, προτάσει τοῦ ἐπὶ τῶν Οἰκονομικῶν Ὑφυπουργοῦ, ἀποφασίζομεν:

Ἄρθρον Μόνον.

Ἐγκρίνομεν, πρὸς προσαύξησιν τοῦ αἰγιαλοῦ, τὴν δημιουργίαν ζώνης παραλίας εἰς θέσιν «ΣΚΑΛΑ ΜΑΡΙΩΝ» Ν. Θάσου, ὡς ἡ ὁριογραμμὴ ταύτης καθωρίσθη ὑπὸ τῆς κατὰ τὸ ἄρθρον 5 τοῦ Α.Ν. 263/1968 Ἐπιτροπῆς καὶ ἐχαράχθη εἰς τὸ διάγραμμα, ὑπὸ κλίμακα 1 : 500 τοῦ Πολιτικοῦ Μηχανικοῦ Μενελάου Κ. Κυριακίδη, θεωρηθὲν τὴν 12 Ἰουλίου 1976 ὑπὸ τῆς Δ/νσεως Τεχνικῶν Ὑπηρεσιῶν Νομοῦ Καβάλας τὸ συνοδεῦον τὴν ἀπὸ 10 Δεκεμβρίου 1976 σχετικὴν ἔκθεσιν τῆς προαναφερθείσης Ἐπιτροπῆς.

Εἰς τὸν ἐπὶ τῶν Οἰκονομικῶν Ὑφυπουργόν, ἀνατίθεμεν τὴν δημοσίευσιν καὶ ἐκτέλεσιν τοῦ παρόντος Διατάγματος.

Ἐν Ἀθήναις τῇ 4 Φεβρουαρίου 1978

Ο ΠΡΟΕΔΡΟΣ ΤΗΣ ΔΗΜΟΚΡΑΤΙΑΣ

ΚΩΝΣΤΑΝΤΙΝΟΣ Δ. ΤΣΑΤΣΟΣ

Ο ΥΦΥΠΟΥΡΓΟΣ ΟΙΚΟΝΟΜΙΚΩΝ

ΠΑΝΑΓΙΩΤΗΣ ΜΠΟΚΟΒΟΣ

---

(8)

Περὶ δημιουργίας ζώνης παραλίας εἰς θέσιν «Ἅγιος Γεώργιος» Πάγων Κερκύρας, πρὸ ἰδιοκτησίας Σπυρίδωνος Δημουλίτσα.

Ο ΠΡΟΕΔΡΟΣ ΤΗΣ ΕΛΛΗΝΙΚΗΣ ΔΗΜΟΚΡΑΤΙΑΣ

Ἔχοντες ὑπ' ὄψει: 1) Τὰς διατάξεις τῶν παρ. 1 καὶ 2 τοῦ ἄρθρου 6 τοῦ Α.Ν. 2344/1940 «περὶ αἰγιαλοῦ καὶ παρα-

λίας». 2) Τὴν ὑπ' ἀριθ. 1885/26.11.77 πρᾶξιν τῆς Τριμελοῦς ἐξ Ὑπουργῶν Ἐπιτροπῆς, τῆς συσταθείσης διὰ τῆς ὑπ' ἀριθ. 135/29.7.1974 πράξεως τοῦ Ὑπουργικοῦ Συμβουλίου. 3) Τὴν διατυπωθεῖσαν διὰ τοῦ ὑπ' ἀριθ. Φ.187.2/340/77/29.6.1977 ἐγγράφου, σύμφωνον γνώμην τοῦ Ἀρχηγείου Ναυτικοῦ καὶ 4) Τὴν ὑπ' ἀριθ. Δ.7939/2075 ἀπὸ 15 Δεκεμβρίου 1977 κοινὴν ἀπόφασιν τοῦ Πρωθυπουργοῦ καὶ Ὑπουργοῦ τῶν Οἰκονομικῶν «περὶ ἀναθέσεως ἁρμοδιοτήτων εἰς τοὺς Ὑφυπουργοὺς Οἰκονομικῶν» προτάσει τοῦ Ὑφυπουργοῦ Οἰκονομικῶν, ἀποφασίζομεν :

Ἄρθρον Μόνον.

Ἐγκρίνομεν, πρὸς προσαύξησιν τοῦ αἰγιαλοῦ, τὴν δημιουργίαν ζώνης παραλίας εἰς θέσιν «Ἅγιος Γεώργιος» Πάγων Κερκύρας, πρὸ ἰδιοκτησίας Σπυρίδωνος Δημουλίτσα ὡς ἡ οριογραμμὴ ταύτης καθωρίσθη ὑπὸ τῆς κατὰ τὸ ἄρθρον 5 τοῦ Α.Ν. 263/68 Ἐπιτροπῆς καὶ ἐχαράχθη εἰς τὸ ὑπὸ κλίμακα 1 : 500 διάγραμμα τῶν Μηχανικῶν Ρένου Παϊπέτη καὶ Γεωργίου Δ. Κουλούρη θεωρηθὲν τὴν 8 Ὀκτωβρίου 1975 ὑπὸ τῆς Διευθύνσεως Τεχνικῶν Ὑπηρεσιῶν Νομοῦ Κερκύρας τὸ συνοδεῦον τὴν ἀπὸ 20.4.1977 σχετικὴν ἔκθεσιν τῆς προαναφερθείσης Ἐπιτροπῆς.

Εἰς τὸν Ὑφυπουργὸν Οἰκονομικῶν ἀνατίθεμεν τὴν δημοσίευσιν καὶ ἐκτέλεσιν τοῦ παρόντος Διατάγματος.

Ἐν Ἀθήναις τῇ 4 Φεβρουαρίου 1978

Ο ΠΡΟΕΔΡΟΣ ΤΗΣ ΔΗΜΟΚΡΑΤΙΑΣ

ΚΩΝΣΤΑΝΤΙΝΟΣ Δ. ΤΣΑΤΣΟΣ

Ο ΥΦΥΠΟΥΡΓΟΣ ΟΙΚΟΝΟΜΙΚΩΝ

ΠΑΝΑΓΙΩΤΗΣ ΜΠΟΚΟΒΟΣ

(9)

Περὶ δημιουργίας ζώνης παραλίας εἰς θέσιν «Κυνοσούρα» Σαλαμῖνος, ἔμπροσθεν τῆς ἰδιοκτησίας ΑΝ. ΒΙΟΜ. ΝΑΥΠΗΓΙΚΗΣ ΕΤΑΙΡΙΑΣ.

Ο ΠΡΟΕΔΡΟΣ ΤΗΣ ΕΛΛΗΝΙΚΗΣ ΔΗΜΟΚΡΑΤΙΑΣ

Ἔχοντες ὑπ' ὄψει : 1) Τὰς διατάξεις τῶν παραγράφων 1 καὶ 2 τοῦ ἄρθρου 6 τοῦ Α.Ν. 2344/1940 «περὶ αἰγιαλοῦ καὶ παραλίας». 2) Τὴν ὑπ' ἀριθ. 1598/18.10.77 πρᾶξιν τῆς Τριμελοῦς ἐξ Ὑπουργῶν Ἐπιτροπῆς, τῆς συσταθείσης διὰ τῆς ὑπ' ἀριθ. 135/29.7.1974 πράξεως τοῦ Ὑπουργικοῦ Συμβουλίου. 3) Τὴν διατυπωθεῖσαν διὰ τοῦ ὑπ' ἀριθ. 1872/188/77/5.4.1977 ἐγγράφου, σύμφωνον γνώμην τοῦ Ἀρχηγείου Ναυτικοῦ καὶ 4) Τὴν ὑπ' ἀριθ. Δ.7939/2075 ἀπὸ 15.12.1977 κοινὴν ἀπόφασιν τοῦ Πρωθυπουργοῦ καὶ Ὑπουργοῦ Οἰκονομικῶν «περὶ ἀναθέσεως ἁρμοδιοτήτων εἰς τοὺς Ὑφυπουργοὺς Οἰκονομικῶν, προτάσει τοῦ Ὑφυπουργοῦ Οἰκονομικῶν, ἀποφασίζομεν :

Ἄρθρον Μόνον.

Ἐγκρίνομεν, πρὸς προσαύξησιν τοῦ αἰγιαλοῦ, τὴν δημιουργίαν ζώνης παραλίας εἰς θέσιν «Κυνοσούρα» Σαλαμῖνος, ἔμπροσθεν τῆς ἰδιοκτησίας ΑΝ. ΒΙΟΜ. ΝΑΥΠΗΓΙΚΗΣ ΕΤΑΙΡΙΑΣ ὡς ἡ οριογραμμὴ ταύτης καθωρίσθη ὑπὸ τῆς κατὰ τὸ ἄρθρον 5 τοῦ Α.Ν. 263/68 Ἐπιτροπῆς καὶ ἐχαράχθη εἰς τὸ ἀπὸ 10.7.1975 διάγραμμα, ὑπὸ κλίμακα 1 : 500, τοῦ Μηχανικοῦ Κ. Φωτοπούλου θεωρηθὲν τὴν 10.7.1975 ὑπὸ τοῦ Νομομηχανικοῦ τοῦ Ὑπουργείου Οἰκονομικῶν Γρηγ. Ξηρογιάννη τὸ συνοδεῦον τὴν ἀπὸ 15.11.1976 σχετικὴν ἔκθεσιν τῆς προαναφερθείσης Ἐπιτροπῆς.

Εἰς τὸν Ὑφυπουργὸν Οἰκονομικῶν ἀνατίθεμεν τὴν δημοσίευσιν καὶ ἐκτέλεσιν τοῦ παρόντος Διατάγματος.

Ἐν Ἀθήναις τῇ 4 Φεβρουαρίου 1978

Ο ΠΡΟΕΔΡΟΣ ΤΗΣ ΔΗΜΟΚΡΑΤΙΑΣ

ΚΩΝΣΤΑΝΤΙΝΟΣ Δ. ΤΣΑΤΣΟΣ

Ο ΥΦΥΠΟΥΡΓΟΣ ΟΙΚΟΝΟΜΙΚΩΝ

ΠΑΝΑΓΙΩΤΗΣ ΜΠΟΚΟΒΟΣ

(10)

Περὶ δημιουργίας ζώνης παραλίας εἰς περιοχὴν «Σταυρὸς ἢ Σωρὸς» Ν. Μαγνησίας, πρὸ ἰδιοκτησίας τῆς ΑΓΕΤ. ΟΛΥΜΠΟΣ.

Ο ΠΡΟΕΔΡΟΣ ΤΗΣ ΕΛΛΗΝΙΚΗΣ ΔΗΜΟΚΡΑΤΙΑΣ

Ἔχοντες ὑπ' ὄψει :

1. Τὰς διατάξεις τῶν παραγρ. 1 καὶ 2 τοῦ ἄρθρου 6 τοῦ Α.Ν. 2344/1940 «περὶ αἰγιαλοῦ καὶ παραλίας».
2. Τὰς διατάξεις τοῦ Ν. 400/1976 «περὶ Ὑπουργικοῦ Συμβουλίου καὶ Ὑπουργείων».
3. Τὴν ὑπ' ἀριθμ. 135/29-7-1974 πρᾶξιν τοῦ Ὑπουργικοῦ Συμβουλίου «περὶ συστάσεως Τριμελοῦς ἐξ Ὑπουργῶν Ἐπιτροπῆς».
4. Τὴν ὑπ' ἀριθμ. 1095 ἀπὸ 20 Ἰουλίου 1977 πρᾶξιν τῆς Τριμελοῦς ἐξ Ὑπουργῶν Ἐπιτροπῆς.
5. Τὴν διατυπωθεῖσαν διὰ τοῦ ὑπ' ἀριθμ. Φ. 187.2/292/77 ἀπὸ 7 Ἰουνίου 1977 ἐγγράφου, σύμφωνον γνώμην τοῦ Ἀρχηγείου Ναυτικοῦ καὶ
6. Τὴν ὑπ' ἀριθ. Δ. 7939/2075 ἀπὸ 15 Δεκεμβρίου 1977 κοινὴν ἀπόφασιν τοῦ Πρωθυπουργοῦ καὶ Ὑπουργοῦ Οἰκονομικῶν, προτάσει τοῦ ἐπὶ τῶν Οἰκονομικῶν Ὑφυπουργοῦ, ἀποφασίζομεν :

Ἄρθρον Μόνον.

Ἐγκρίνομεν, πρὸς προσαύξησιν τοῦ αἰγιαλοῦ, τὴν δημιουργίαν ζώνης παραλίας εἰς περιοχὴν «Σταυρὸς ἢ Σωρὸς» Ν. Μαγνησίας, πρὸ ἰδιοκτησίας τῆς ΑΓΕΤ. ΟΛΥΜΠΟΣ, ὡς ἡ οριογραμμὴ ταύτης καθωρίσθη ὑπὸ τῆς κατὰ τὸ ἄρθρον 5 τοῦ Α.Ν. 263/1968 Ἐπιτροπῆς καὶ ἐχαράχθη εἰς τὸ διάγραμμα, ὑπὸ κλίμακα 1 :500 τοῦ τοπογράφου Μηχ/κοῦ Γεωργίου Σπ. Κίσσα, θεωρηθὲν τὴν 26 Ὀκτωβρίου 1976 ὑπὸ τῆς Διευθύνσεως Τεχνικῶν Ὑπηρεσιῶν Νομοῦ Μαγνησίας τὸ συνοδεῦον τὴν ἀπὸ 25 Ὀκτωβρίου 1976 σχετικὴν ἔκθεσιν τῆς προαναφερθείσης Ἐπιτροπῆς.

Εἰς τὸν ἐπὶ τῶν Οἰκονομικῶν Ὑφυπουργόν, ἀνατίθεμεν τὴν δημοσίευσιν καὶ ἐκτέλεσιν τοῦ παρόντος Διατάγματος.

Ἐν Ἀθήναις τῇ 4 Φεβρουαρίου 1978

Ο ΠΡΟΕΔΡΟΣ ΤΗΣ ΔΗΜΟΚΡΑΤΙΑΣ

ΚΩΝΣΤΑΝΤΙΝΟΣ Δ. ΤΣΑΤΣΟΣ

Ο ΥΦΥΠΟΥΡΓΟΣ ΟΙΚΟΝΟΜΙΚΩΝ

ΠΑΝΑΓΙΩΤΗΣ ΜΠΟΚΟΒΟΣ

ΑΠΟΦΑΣΕΙΣ

Ἀριθ. Π.12422/7828 (11)

Περὶ ἀναγκαστικῆς ἀπαλλοτριώσεως ἐκτάσεως στὴν περιοχὴ Νέας Ἰωνίας Νομοῦ Ἀττικῆς, γιὰ τὴν ἀνέγερση διδακτηρίου τοῦ Γυμνασίου Θηλέων, Ν. Ἰωνίας.

ΟΙ ΥΠΟΥΡΓΟΙ ΕΘΝΙΚΗΣ ΠΑΙΔΕΙΑΣ ΚΑΙ ΘΡΗΣΚΕΥΜΑΤΩΝ ΚΑΙ ΟΙΚΟΝΟΜΙΚΩΝ

Ἔχοντας ὑπόψη :

1. Τὶς διατάξεις τοῦ Ν. Δ/τος 797/71 «περὶ ἀναγκαστικῶν ἀπαλλοτριώσεων» σὲ συνδυασμὸ μὲ τὶς διατάξεις τοῦ Β.Δ/τος 139/71 «περὶ τῆς ἁρμοδιότητος τῶν Νομαρχῶν πρὸς κήρυξιν ἀναγκαστικῶν τινων ἀπαλλοτριώσεων».
2. Τὶς διατάξεις τοῦ Α.Ν. 627/1978 «περὶ Ὀργανισμοῦ Σχολικῶν Κτιρίων».
3. Τὸ ἀπὸ 28.9.77 ἀπόσπασμα Πρακτικοῦ ἐκ τῆς συνεδριάσεως ἀριθ. 1133 τοῦ Διοικητικοῦ Συμβουλίου τοῦ Ὀργανισμοῦ Σχολικῶν Κτιρίων.
4. Τὸ ἀπὸ 9.2.77 πρακτικὸ καταλληλότητος τῆς πρὸς ἀπαλλοτρίωση ἐκτάσεως τὸ ὁποῖο καταρτίσθηκε ἀπὸ τὴν κατὰ Νόμο Ἐπιτροπὴ καὶ

5. Τὸ ἔγγραφο ἀριθ. Φ.613.12/134498/5716/2.12.77 τῆς Δ/νσεως ΠΕΕ τοῦ Ὑπουργείου Ἐθν. Παιδείας καὶ Θρησκευμάτων, ἀποφασίζουμε:

Κηρύσσουμε τὴν ἀναγκαστικὴ ἀπαλλοτρίωση ἀκινήτου κειμένου στὴν περιοχὴ τῆς Ν. Ἰωνίας Νομοῦ Ἀττικῆς, λόγῳ δημοσίας ὠφελείας καὶ εἰδικότερα γιὰ τὴν ἀνέγερση διδακτηρίου στὸ ὁποῖο θὰ στεγασθεῖ τὸ Γυμνάσιο Θηλέων Ν. Ἰωνίας, ἐκτάσεως 8.871 Μ2 ποὺ ἐμφαίνεται μὲ τὰ στοιχεῖα (Κ-Λ-Γ-Δ-Κ) στὸ ἀπὸ Νοεμβρίου 1973 κτηματολογικὸ διάγραμμα καὶ τὸν ἐπ' αὐτοῦ κτηματολογικὸ πίνακα τοῦ Μηχανικοῦ Ἰωάννη Μπαντέκα τὸ ὁποῖο κτηματολογικὸ διάγραμμα καὶ ὁ ὁποῖος κτηματολογικὸς πίνακας ἔχουν θεωρηθεῖ ἀπὸ τὸν Προϊστάμενο Γραφ. Γηπέδων ΟΣΚ Γεώργιο Μορφόπουλο.

Στὴν ἔκταση ποὺ ἀπαλλοτριώνεται προβάλλει δικαιώματα κυριότητος ἡ Α.Ε. ΕΛΛΗΝΙΚΗ ΕΡΙΟΥΡΓΙΑ.

Ἡ ἀπαλλοτρίωση κηρύσσεται ὑπὲρ τοῦ Σχολικοῦ Ταμείου τοῦ Γυμνασίου Θηλέων Ν. Ἰωνίας καὶ μὲ δαπάνη τοῦ Ὀργανισμοῦ Σχολικῶν Κτιρίων.

Ἡ ἀπόφαση αὐτὴ νὰ δημοσιευθεῖ στὴν Ἐφημερίδα τῆς Κυβερνήσεως.

Ἀθῆναι, 30 Ἰανουαρίου 1978

ΟΙ ΥΠΟΥΡΓΟΙ

ΕΘΝ. ΠΑΙΔΕΙΑΣ ΚΑΙ ΘΡΗΣΚΕΥΜΑΤΩΝ	ΟΙΚΟΝΟΜΙΚΩΝ
ΙΩΑΝ. ΒΑΡΒΙΤΣΙΩΤΗΣ	**ΓΙΑΝΝΗΣ ΜΠΟΥΤΟΣ**

Ἀριθ. Ρ. 1104/6671 Ν. 7789 (12)

Περὶ μερικῆς ἀνακλήσεως τῆς ἀπαλλοτριώσεως ποὺ εἶχε κηρυχθεῖ δυνάμει τῆς κοινῆς Ὑπουργικῆς ἀποφάσεως ἀριθμ. Δ.1119/750/12.3.66 (ΦΕΚ 56/66 τ. Δ') γιὰ τὴν ἀνακατασκευὴ τῆς ἀριθμ. 1 ἐπαρχιακῆς ὁδοῦ ἀπὸ Ἀργυρουπόλεως ἕως Μυριοκέφαλα.

ΟΙ ΥΠΟΥΡΓΟΙ
ΟΙΚΟΝΟΜΙΚΩΝ ΚΑΙ ΔΗΜΟΣΙΩΝ ΕΡΓΩΝ

Ἔχοντας ὑπόψη:

1. Τὶς διατάξεις τοῦ ἄρθρου 2α τοῦ κωδικοποιηθέντος Α.Ν. 1731/39 «περὶ ἀναγκαστικῶν ἀπαλλοτριώσεων».
2. Τὴν κοινὴ ὑπουργικὴ ἀπόφαση ἀριθμ. Δ.1119/750/12.3.66 (ΦΕΚ 56/66 τ. Δ'), μὲ τὴν ὁποία κηρύχθηκε ἡ ἀπαλλοτρίωση γιὰ τὴν ἀνακατασκευὴ τῆς ἀριθμ. 1 ἐπαρχιακῆς ὁδοῦ περιοχῆς νομοῦ Ρεθύμνης κλπ.
3. Τὴν ἀπόφαση τοῦ Ὑπουργοῦ τῶν Οἰκονομικῶν ἀριθμ. Ρ.831/4945 Ν. 7789/31.8.77 «περὶ καθορισμοῦ ἐπιστρεπτέας ἀποζημιώσεως στὸ Δημόσιο γιὰ τὴν ἀνάκληση τῆς ἀπαλλοτριώσεως», δραχμῶν (4.642).
4. Τὸ ἀριθμ. 849/29.9.77 παράρτημα ἀποδεικτικοῦ παραλαβῆς εἰσπρακτέων ἐσόδων τοῦ Δημοσίου Ταμείου Ρεθύμνου ἀπὸ τὸ ὁποῖο προκύπτει ἡ ἐπιστροφὴ τοῦ ποσοῦ τῶν (4.242) δρχ. ἀπὸ τὸν ὑπόχρεο Νικόλαο Σεισάκη, ἀποφασίζουμε:

Ἀνακαλοῦμε τὴν κοινὴ Ὑπουργικὴ ἀπόφαση ἀριθμ. Δ. 1119/750/12.3.66, μὲ τὴν ὁποία κηρύχθηκε ἡ ἀπαλλοτρίωση γιὰ τὴν ἀνακατασκευὴ τῆς 1 ἐπαρχιακῆς ὁδοῦ νομοῦ Ρεθύμνης ὡς πρὸς ἔκταση 174 μ2, τοῦ κτηματοτεμαχίου ἀριθμ. 54 καθὼς αὐτὴ φαίνεται στὸ ἀπὸ 2.6.77 ἀκριβὲς ἀπόσπασμα τοῦ κτηματολογικοῦ διαγράμματος, ἐπειδὴ ἡ ἔκταση αὐτὴ δὲν χρειάζεται, μὴ ἀναγκαιούσης τῆς ἐκτάσεως αὐτῆς γιὰ τὸ σκοπὸ ποὺ ἀπαλλοτριώθηκε.

Ἡ ἀπόφαση αὐτὴ νὰ δημοσιευθεῖ στὴν Ἐφημερίδα τῆς Κυβερνήσεως.

Ἀθῆναι, 26 Ἰανουαρίου 1978

ΟΙ ΥΠΟΥΡΓΟΙ

ΟΙΚΟΝΟΜΙΚΩΝ	ΔΗΜΟΣΙΩΝ ΕΡΓΩΝ
ΓΙΑΝΝΗΣ ΜΠΟΥΤΟΣ	**ΝΙΚΟΛΑΟΣ ΖΑΡΝΤΙΝΙΔΗΣ**

Ἀριθ. 11609 (13)

Περὶ ἀνακλήσεως ἐν μέρει τῆς ΤΥ 3929/15.5.1974 ἀποφάσεως τοῦ Νομάρχη Ἡμαθίας μὲ τὴν ὁποία κηρύχθηκε ἀναγκαστικὴ ἀπαλλοτρίωση ἀκινήτων γιὰ τὴ διάνοιξη τῆς εἰσόδου τῆς πόλεως Βεροίας, καὶ γιὰ τὸ ἐκτὸς τοῦ ἐγκεκριμένου σχεδίου τμῆμα της.

Ο ΝΟΜΑΡΧΗΣ ΗΜΑΘΙΑΣ

Ἔχοντας ὑπόψη:

1) Τὶς διατάξεις τῆς παραγρ. 3 τοῦ ἄρθρου 1 τοῦ Ν.Δ. 797/1971 «περὶ ἀναγκαστικῶν ἀπαλλοτριώσεων» σὲ συνδυασμὸ μὲ τὶς διατάξεις τοῦ Β. Δ/τος 139/1971 «περὶ ἁρμοδιότητος τῶν Νομαρχῶν πρὸς κήρυξιν ἀναγκαστικῶν τινων ἀπαλλοτριώσεων».

2) Τὸ Η' 1330/5234/19.8.77 ἔγγραφο τῆς Δ/νσεως Ἀπαλ/σεων τοῦ Ὑπ/ργείου Οἰκ/κῶν, σχετικὰ μὲ τὴν ἀκυρότητα τῆς ἀνωτέρω ἀπαλλοτριώσεως γιὰ τὸ τμῆμα ἐκεῖνο τῆς ἐκτάσεως ποὺ βρίσκεται ἐντὸς τῆς ζώνης ἀκτίνας 500 μ. σύμφωνα μὲ τὸ ἄρθρο 14 τοῦ ἀπὸ 17.7.1923 Ν. Δ/τος, ἀποφασίζουμε:

Ἀνακαλοῦμε ἐν μέρει τὴν ΤΥ 3929/15.5.1974 ἀπόφασή μας «περὶ κηρύξεως ἀναγκαστικῆς ἀπαλλοτριώσεως ἀκινήτων πρὸς διάνοιξιν εἰσόδου πόλεως Βεροίας» σύμφωνα μὲ τὸ ἀπὸ 27.10.1972 Β.Δ. (ΦΕΚ 326/72 τ. Δ') περὶ ἐγκρίσεως ἐπεκτάσεως σχεδίου πόλεως Βεροίας καὶ κατὰ τὸ τμῆμα ἐκεῖνο τῆς ἐκτάσεως ποὺ ἔχει ἀπαλλοτριωθεῖ συνολικοῦ ἐμβαδοῦ 5.617,70 τ.μ., τὸ ὁποῖο βρίσκεται ἐντὸς τῆς ζώνης ἀκτίνας 500 μέτρα γύρω ἀπὸ τὸ ἐγκεκριμένο σχέδιο τῆς πόλεως Βεροίας, σύμφωνα μὲ τὸ ἄρθρο 14 τοῦ ἀπὸ 17.7.1923 Ν. Δ/τος «περὶ σχεδίων πόλεων, κωμῶν καὶ συν/σμοῦ τοῦ Κράτους καὶ οἰκοδομῆς αὐτῶν».

Τοῦτο παρουσιάζεται στὸ κτηματολογικὸ διάγραμμα καὶ κτηματολογικὸ πίνακα τοῦ ἐπὶ συμβάσει Ἀγρονόμου καὶ τοπογράφου Μηχανικοῦ τῆς Δ/νσεως ΤΥΝ Ἡμαθίας Παναγ. Πανάγου, θεωρημένα ἀπὸ τὸ Δ/ντὴ ΤΥΝ Ἡμαθίας Ἀχιλ. Παπαδόπουλο Νομ/κὸ μὲ 3ο β.

Γιὰ τὴν κήρυξη τῆς ἀναγκαστικῆς ἀπαλλοτριώσεως τοῦ τμήματος αὐτοῦ πρέπει νὰ ἐκδοθεῖ κοινὴ ὑπουργικὴ ἀπόφαση μὲ μέριμνα τοῦ Ὑπουργείου Δημοσίων Ἔργων.

Ἡ ἀπόφαση αὐτὴ νὰ δημοσιευθεῖ στὴν Ἐφημερίδα τῆς Κυβερνήσεως.

Βέροια, 4 Φεβρουαρίου 1978

Ὁ Νομάρχης
ΓΡΗΓ. ΘΕΟΔΟΣΙΟΥ

Ἀριθ. Τ. 71963 (14)

Περὶ κηρύξεως ἀναγκαστικῆς ἀπαλλοτριώσεως ἐκτάσεως στὴν περιοχὴ Κοινότητας Χαλκεροῦ Νομοῦ Καβάλας γιὰ Στρατιωτικὲς ἀνάγκες.

Ο ΝΟΜΑΡΧΗΣ ΚΑΒΑΛΑΣ

Ἔχοντας ὑπόψη:

1. Τὸ ἀπὸ 5.10.1977 κτηματολόγιο-κτηματολογικὸ πίνακα ποὺ συντάχθηκε ἀπὸ τὴ Γεωγραφικὴ Ὑπηρεσία Στρατοῦ τμῆμα ταχυμετρίας, γιὰ τὸ λόγο ποὺ ἀναφέρουμε στὸ θέμα.
2. Τὶς διατάξεις τοῦ Ν.Δ. 797/71 «περὶ ἀναγκαστικῶν ἀπαλλοτριώσεων».
3. Τὸ Β.Δ. 139/1971 «περὶ ἁρμοδιότητος τῶν Νομαρχῶν πρὸς κήρυξιν ἀναγκαστικῶν τινῶν ἀπαλλοτριώσεων».
4. Τὸ ἄρθρο 23 τοῦ Π.Δ. 25/28.11.1929 «περὶ κωδικοποιήσεως τῶν περὶ κατασκευῆς καὶ συντηρήσεως ὁδῶν κειμένων διατάξεων», ἀποφασίζουμε:

Κηρύσσουμε ἀναγκαστικὴ ἀπαλλοτρίωση, γιὰ λόγους δημόσιας ὠφέλειας, ἤτοι γιὰ στρατιωτικὲς ἀνάγκες ἔκταση

στὴν περιοχὴ Κοινότητας Χαλκεροῦ, Νομοῦ Καβάλας, συνολικοῦ ἐμβαδοῦ 16.649 μ2, ὅπως αὐτὴ φαίνεται στὸ κτηματολόγιο καὶ τὸν ἀντίστοιχο κτηματολογικὸ πίνακα μὲ κλίμακα 1 : 1000 ποὺ συντάχθηκαν καὶ θεωρήθηκαν ἀπὸ τὴ Γεωγραφικὴ Ὑπηρεσία Στρατοῦ τμῆμα Ταχυμετρίας. Στὴν ἀπαλλοτριούμενη ἔκταση μὲ τὰ ὑπάρχοντα σ' αὐτὴν προβάλλουν δικαιώματα κυριότητας οἱ 1) Ἀσλανίδης Ἀπόστολος 2) Ἐμινίδου Παρθένα 3) Καρακασίδου Μαγδαληνὴ 4) Κλιτσιώτης Κων/νος κ.λ.π.

Ἡ ἀπαλλοτρίωση κηρύσσεται ὑπὲρ καὶ μὲ δαπάνες τοῦ Δημοσίου.

Ἡ ἀπόφαση αὐτὴ νὰ δημοσιευθεῖ στὴν Ἐφημερίδα τῆς Κυβερνήσεως.

Καβάλα, 9 Φεβρουαρίου 1978

Ὁ Νομάρχης
ΔΗΜ. ΚΙΟΥΡΚΤΣΗΣ

Ἀριθ. Δ. 2780 (15)

Περὶ κηρύξεως ὡς ἀναδασωτέας δασ. ἐκτάσεως στὴ θέση «Ἄνω Μαῦρα Χώματα» τῆς Κοινότητας Μανδρῶν. Ν. Κιλκίς.

Ο ΝΟΜΑΡΧΗΣ ΚΙΛΚΙΣ

Ἔχοντας ὑπόψη :

1. Τὶς διατάξεις τῶν ἄρθρων 24 καὶ 117 τοῦ Συντάγματος τῆς Χώρας.

2. Τὶς διατάξεις τῶν ἄρθρων 188 - 205 τοῦ Ν.Δ. 86/69 «περὶ Δασικοῦ Κώδικος».

3. Τὶς 5684/499/ἐγκ. 58/11.2.71, 215696/1451/9.5.77 καὶ 217606/1610/13.6.77 δ/γὲς τοῦ ΥΠ. ΓΕ.

4. Τὴν 5075/31.10.77 ἀναφορὰ τοῦ Δασαρχείου Κιλκίς, «περὶ κηρύξεως ὡς ἀναδασωτέας δημόσιας ἐκτάσεως μὲ ἐμβαδὸ 195 στρέμματα στὴ θέση «Ἄνω Μαῦρα Χώματα» τῆς Κοινότητας Μανδρῶν, ἀποφασίζουμε :


Κηρύσσουμε ὡς ἀναδασωτέα δασικὴ ἔκταση μὲ ἐμβαδὸ ἑκατὸν ἐνενήκοντα πέντε στρέμματα, ἡ ὁποία βρίσκεται στὴ θέση «Ἄνω Μαῦρα Χώματα» τῆς Κοινότητας Μανδρῶν καὶ κάηκε κατὰ τὴν πυρκαγιὰ τῆς 14.10.1977.

Ἡ ἔκταση αὐτὴ φαίνεται στὸ συνημμένο τοπογραφικὸ διάγραμμα κλίμακας 1 : 5.000, τὸ ὁποῖο ἀποτελεῖ ἀναπόσπαστο μέρος τῆς ἀποφάσεως καὶ περικλείεται ἐντὸς τῶν οριογραμμῶν μὲ στοιχεῖα Α,Β,Γ,Δ,Ε,Ζ,Η,Θ,Ι,Κ,Λ,Μ,Ν,Ξ,Ο,Π,Ρ,Σ,Τ,Υ, Φ,Χ,Ψ,Ω, Α1, Β1, Γ1, Δ1 καὶ Α' Β' Γ' Δ'.

Ἡ ἀπόφαση αὐτὴ νὰ δημοσιευθεῖ στὴν ἐφημερίδα τῆς Κυβερνήσεως.

Κιλκίς, 3 Νοεμβρίου 1977

Ὁ Νομάρχης
Γ. ΑΣΗΜΑΚΟΣ

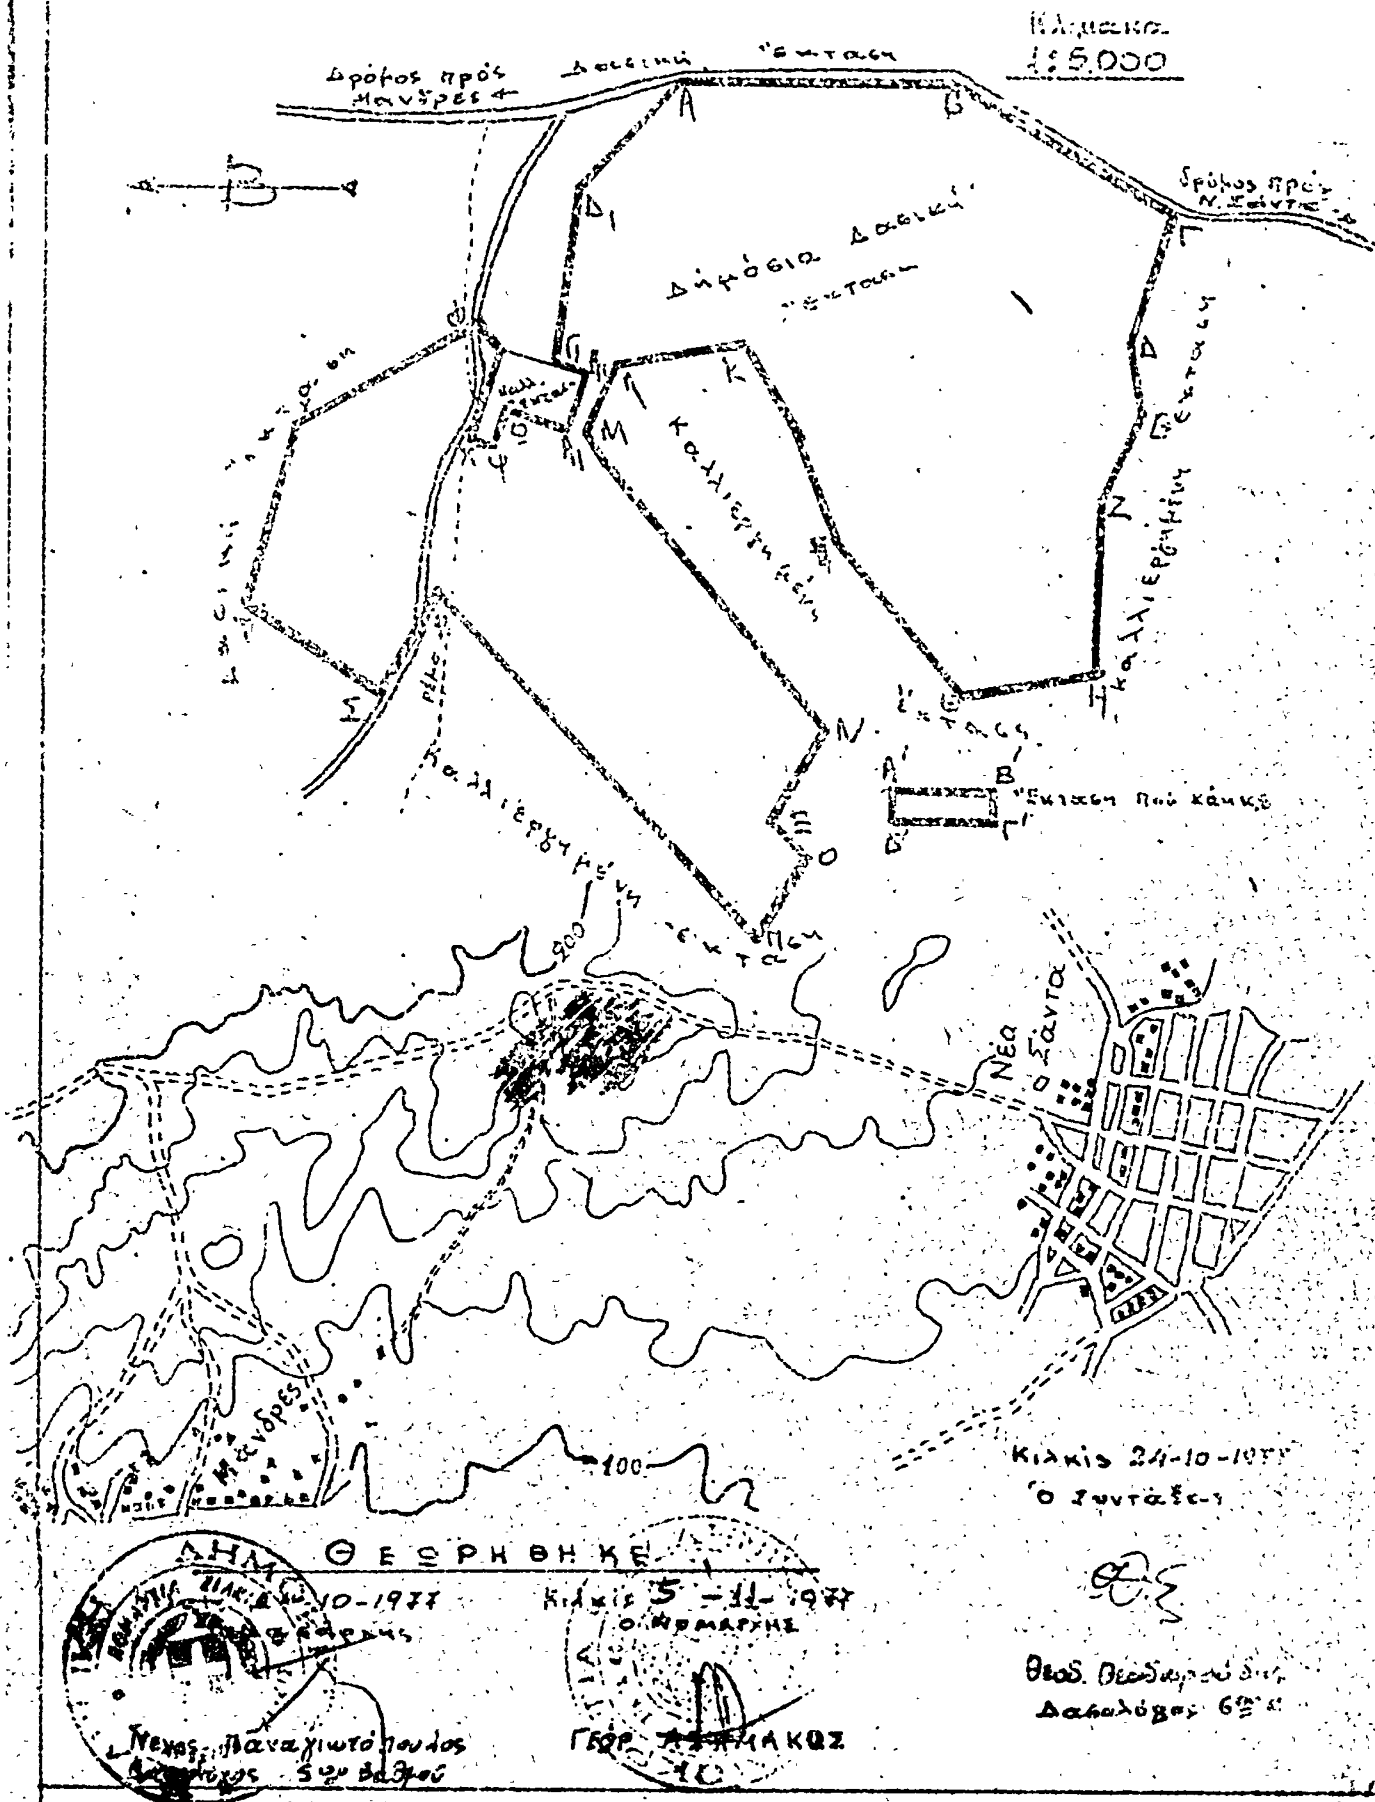
ΔΑΣΑΡΧΕΙΟ ΚΙΛΚΙΣ
ΣΧΕΔΙΑΓΡΑΜΜΑ
Κλίμακα
1:5.000
Δρόμος πρός Μανδρες
Δασική έκτασις
Δημόσια δασική έκτασις
Καλλιεργημένη
Καλλιεργημένη έκτασις
Έκτασις
Έκτασις πού κάηκε
Νέα Σάντα
Μανδρες
900
100
Κιλκίς 24-10-1977
Ο Συντάξας
Θεοδ. Θεοδωρόπουλος
Δασολόγος
Κιλκίς 5-11-1977
Ο Νομάρχης
ΘΕΩΡΗΘΗΚΕ

ΑΝΑΚΟΙΝΩΣΕΙΣ

'Αριθ. Δ.Π. Α1669 (16)

Περὶ εἰδοποιήσεως τῆς γενομένης παρακαθέσεως ἀποζημιώσεως ἐξ ἀναγκαστικῆς ἀπαλλοτριώσεως ἀκινήτων πρὸς κατασκευὴν ἀντιπλημμυρικοῦ ἔργου εἰς τὸν νέον οἰκισμὸν «Γελαδάσταλος» Κοινότητος Χαλκιοπούλων—Αἰτωλ/νίας.

Ο ΝΟΜΑΡΧΗΣ ΑΙΤΩΛΟΑΚΑΡΝΑΝΙΑΣ

1. Ἔχοντες ὑπ' ὄψει τὰ ἄρθρα 7 καὶ 8 τοῦ Ν.Δ. 797/71 «περὶ ἀναγκαστικῶν ἀπαλλοτριώσεων» φέρομεν εἰς γνῶσιν τῶν κάτωθι ἀναφερομένων.

α) Τῶν κεκτημένων ἢ ἀξιούντων δικαιώματα κυριότητος ἐπὶ τῶν δυνάμει τῆς ὑπ' ἀριθμ. Υ. 424/1570/76 κοινῆς ἀποφάσεως (ΦΕΚ 122/76 τ.Δ') ἀναγκαστικῶς ἀπαλλοτριωθέντων ἀκινήτων πρὸς κατασκευὴν ἀντιπλημμυρικοῦ ἔργου εἰς τὸν νέον οἰκισμὸν «Γελοδόσταλος» Κοινότητος Χαλκιοπούλων—Αἰτωλ/νίας.

β) Τῶν τυχὸν ἐπὶ τῶν ἀκινήτων τούτων ἐγγεγραμμένων ἐνυποθήκων ἢ κατασχόντων δανειστῶν ἢ τρίτων διεκδικητῶν, ὅτι ἡ δυνάμει τῆς ὑπ' ἀριθμ. 517/77 ἀποφάσεως τοῦ μονομελοῦς Πρωτοδικείου 'Αγρινίου καθορισθεῖσα προσωρινὴ ἀποζημίωσις, δι' ἅπαντα τὰ ἀκίνητα μετὰ τῶν ἐπικειμένων, ὡς ταῦτα εἰκονίζονται εἰς τὸ οἰκεῖον κτηματολογικὸν διάγραμμα καὶ τὸν σχετικὸν κτηματολογικὸν πίνακα, κατετέθη εἰς τὸ Ταμεῖον Παρακαταθηκῶν καὶ Δανείων ἐκδοθέντος πρὸς τοῦτο τοῦ ὑπ' ἀριθμ. 1236/8/2/1978 γραμματίου συστάσεως παρακαταθήκης παρὰ τοῦ Γραφείου 'Αμφιλοχίας διὰ συνολικὸν ποσὸν δραχμῶν τριακοσίων ἑξήκοντα πέντε χιλιάδων πεντακοσίων ὀγδοήκοντα δραχ. (365580).

2. Ἡ ἀποζημίωσις αὕτη εἶναι ἀποδοτέα εἰς τοὺς κατὰ νόμον δικαιούχους.

3. Ἡ παροῦσα δημοσιευθήτω διὰ τῆς 'Εφημερίδος τῆς Κυβερνήσεως.

Μεσολόγγι, 11 Φεβρουαρίου 1978

Ὁ Νομάρχης
ΘΑΝΟΣ ΧΑΜΠΙΠΗΣ

'Αριθ. Π.634 (17)

Περὶ εἰδοποιήσεως τῆς γενομένης παρακαταθέσεως ἀποζημιώσεως γιὰ τὴν ἀναγκαστικὴ ἀπαλλοτρίωση ἀκινήτων, ποὺ ἀπαλλοτριώθηκαν ἀναγκαστικὰ πρὸς βελτίωση καὶ ἀσφαλτόστρωση τῆς ἐπαρχιακῆς ὁδοῦ 'Αρεοπόλεως—Κότρωνος—Κοκκάλας—Λάγιας, Ν. Λακωνίας

Ο ΝΟΜΑΡΧΗΣ ΛΑΚΩΝΙΑΣ

1. Ἔχοντας ὑπόψη τὰ ἄρθρα 7 καὶ 8 τοῦ Ν.Δ. 797/71 «περὶ ἀναγκαστικῶν ἀπαλλοτριώσεων» γνωστοποιοῦμε στοὺς κατωτέρω ἀναφερομένους:

α) Αὐτοὺς ποὺ ἔχουν ἢ ἀξιώνουν δικαιώματα κυριότητας ἐπὶ τῶν δυνάμει τῆς Δ. 15172/5000/20.8.75 ἀποφάσεως (ΦΕΚ 199/75 τ. Δ') ἀκινήτων, ποὺ ἀπαλλοτριώθηκαν ἀναγκαστικὰ πρὸς βελτίωση καὶ ἀσφαλτόστρωση τῆς ἐπαρχιακῆς ὁδοῦ 'Αρεοπόλεως—Κότρωνος—Κοκκάλας—Λάγιας.

β) Τοὺς τυχὸν ἐπὶ τῶν ἀκινήτων τούτων ἐγγεγραμμένους ἐνυπόθηκους ἢ κατασχόντες δανειστὲς ἢ τρίτους διεκδικητές, ὅτι ἡ προσωρινὴ ἀποζημίωση ποὺ καθορίσθηκε δυνάμει τῆς 45/76 ἀποφάσεως τοῦ Μονομελοῦς Πρωτοδικείου Γυθείου γιὰ ὅλα τὰ ἀκίνητα, ἔχει κατατεθεῖ στὸ Ταμεῖο Παρακαταθηκῶν καὶ Δανείων καὶ ἔχει ἐκδοθεῖ πρὸς τοῦτο τὸ 2104/17.1.1978 γραμμάτιο συστάσεως παρακαταθήκης ἀπὸ τὸ Γραφεῖο Παρακαταθηκῶν Γυθείου γιὰ συνολικὸ ποσὸ 1.274.172.

2. Ἡ ἀποζημίωση αὐτὴ εἶναι ἀποδοτέα στοὺς κατὰ νόμο δικαιούχους.

Ἡ ἀνακοίνωση αὐτὴ νὰ δημοσιευθεῖ στὴν 'Εφημερίδα τῆς Κυβερνήσεως.

Σπάρτη, 4 Φεβρουαρίου 1978

Μὲ ἐντολὴ Νομάρχη
Ὁ Δ/ντὴς Τ.Υ.Ν. Λακωνίας
Θ. ΒΙΝΑΤΣΕΛΑΣ

'Αριθ. Φ. 290/2127 (18)

Περὶ εἰδοποιήσεως τῆς γενομένης παρακαταθέσεως ἀποζημιώσεως λόγῳ ἀναγκαστικῆς ἀπαλλοτριώσεως ὑπὲρ τοῦ Σχολικοῦ Ταμείου τοῦ 8ου Δημοτικοῦ Σχολείου Θεσσαλονίκης καὶ δαπάναις τοῦ 'Οργανισμοῦ Σχολικῶν Κτιρίων γηπέδου κειμένου ἐν Θεσσαλονίκῃ.

ΟΡΓΑΝΙΣΜΟΣ ΣΧΟΛΙΚΩΝ ΚΤΙΡΙΩΝ

Τὸ ἐν 'Αθήναις καὶ ἐπὶ τῆς ὁδοῦ Φειδίου 30 ἑδρεῦον Νομικὸν Πρόσωπον Δημοσίου Δικαίου ὑπὸ τὴν ἐπωνυμίαν «'Οργανισμὸς Σχολικῶν Κτιρίων», εἰδοποιεῖ ὅτι, κηρυχθείσης, ὑπὲρ τοῦ Σχολικοῦ Ταμείου τοῦ 8ου Δημοτικοῦ Σχολείου Θεσσαλονίκης καὶ δαπάναις αὐτοῦ (Ο.Σ.Κ.), διὰ τῆς δημοσιεύσεως εἰς τὴν 'Εφημερίδα τῆς Κυβερνήσεως (ΦΕΚ τ. Δ' 313/1976) τῆς ὑπ' ἀριθ. Π. 8755/6343/2.10.76 κοινῆς ἀποφάσεως τῶν 'Υπουργῶν Οἰκονομικῶν καὶ 'Εθνικῆς Παιδείας καὶ Θρησκευμάτων, τῆς ἀπαλλοτριώσεως ἐκτάσεως κειμένης ἐν Θεσσαλονίκῃ καὶ μεταξὺ τῶν ὁδῶν Κοσμᾶ Αἰτωλοῦ 39, κατέθεσεν εἰς τὸ ἐν 'Αθήναις ἑδρεῦον Ταμεῖον Παρακαταθηκῶν καὶ Δανείων τὴν δυνάμει τῆς ὑπ' ἀριθ. 1864/77 ἀποφάσεως τοῦ Μονομελοῦς Πρωτοδικείου Θεσσαλονίκης καθορισθεῖσαν ὑπὲρ τῶν φερομένων ὡς δικαιούχων ἀποζημίωσιν τῆς κατὰ τὰ ἄνω ἀπαλλοτριωθείσης ἐκτάσεως, ἐκδοθέντος τοῦ ὑπ' ἀριθ. 481755/27.1.78 γραμματίου ποσοῦ δραχμῶν 10.065.000 συστάσεως παρακαταθήκης τοῦ ἐν λόγῳ Ταμείου.

'Εν 'Αθήναις τῇ 2 Φεβρουαρίου 1978

Ὁ 'Αναπληρωτὴς Γεν. Διευθυντὴς
ΓΕΩΡΓΙΟΣ ΠΟΥΡΝΑΡΑΣ